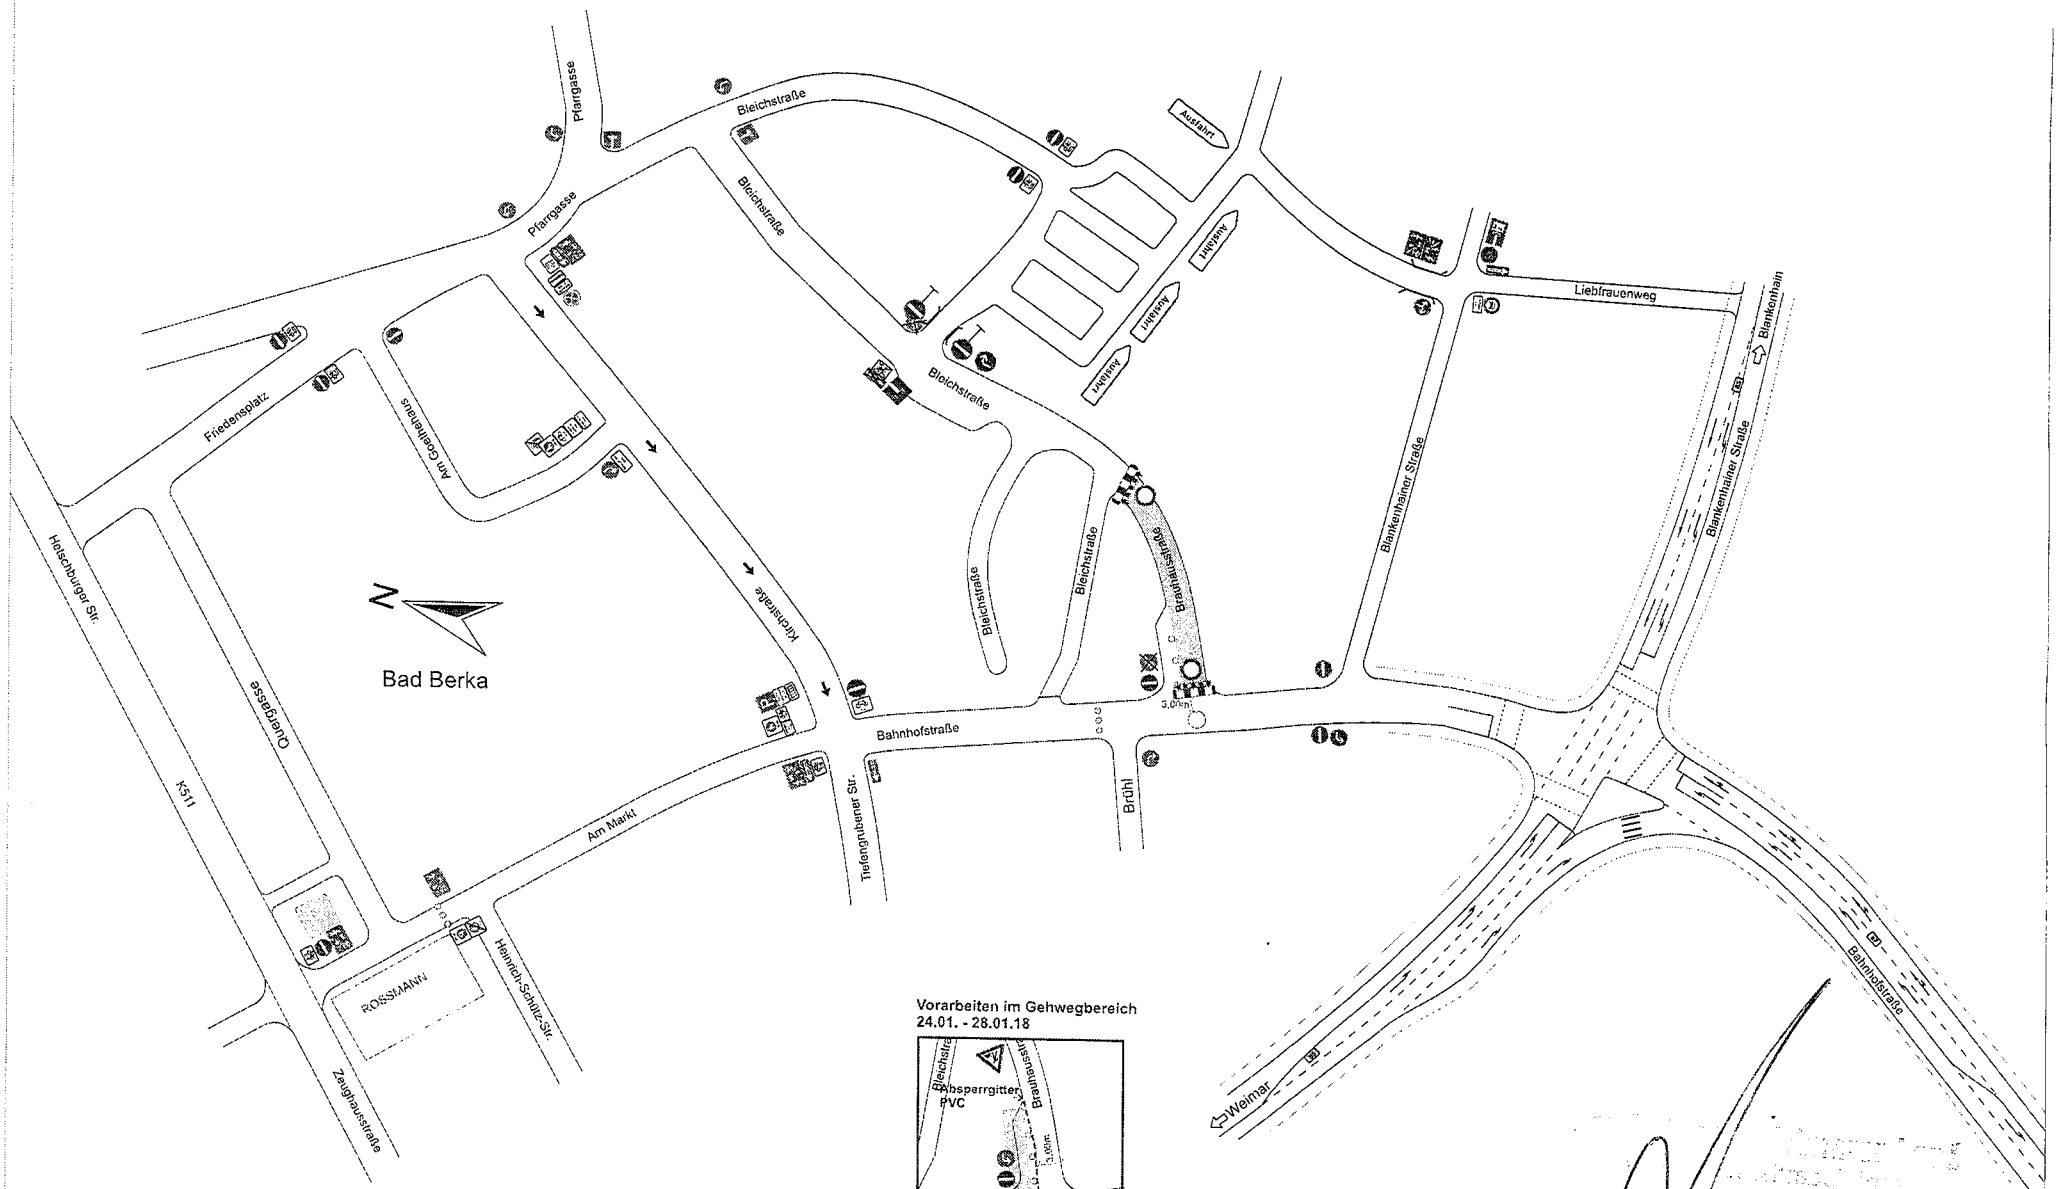

Vorarbeiten im Gehwegbereich
24.01. - 26.01.18

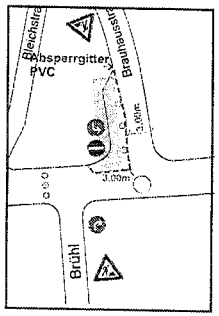

	Datum	Name	AVS Meilingen GmbH	Projekt-Nr.:	VZP-1801-10.00
gezeichnet	17.01.18	A. Folsch			
Ergänzung				Auftraggeber:	
Ergänzung					
Maßstab	Bad Berka, Neuverlegung von Strom und Gas nach modifizierten Regelplan B I / 17		Blatt		
ohne			1	Bauzeit:	ab 24.01.18