


Die Genehmigung erfolgte unter


Az.: 211-4104-APD-003

- mit Nebenbestimmungen -

Weimar, den 09.08.2001  
i.H.v. Kalle

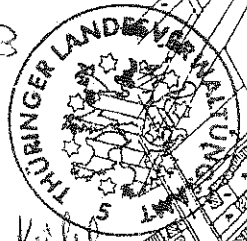


GRENZE DES GELTUNGSBEREICHES

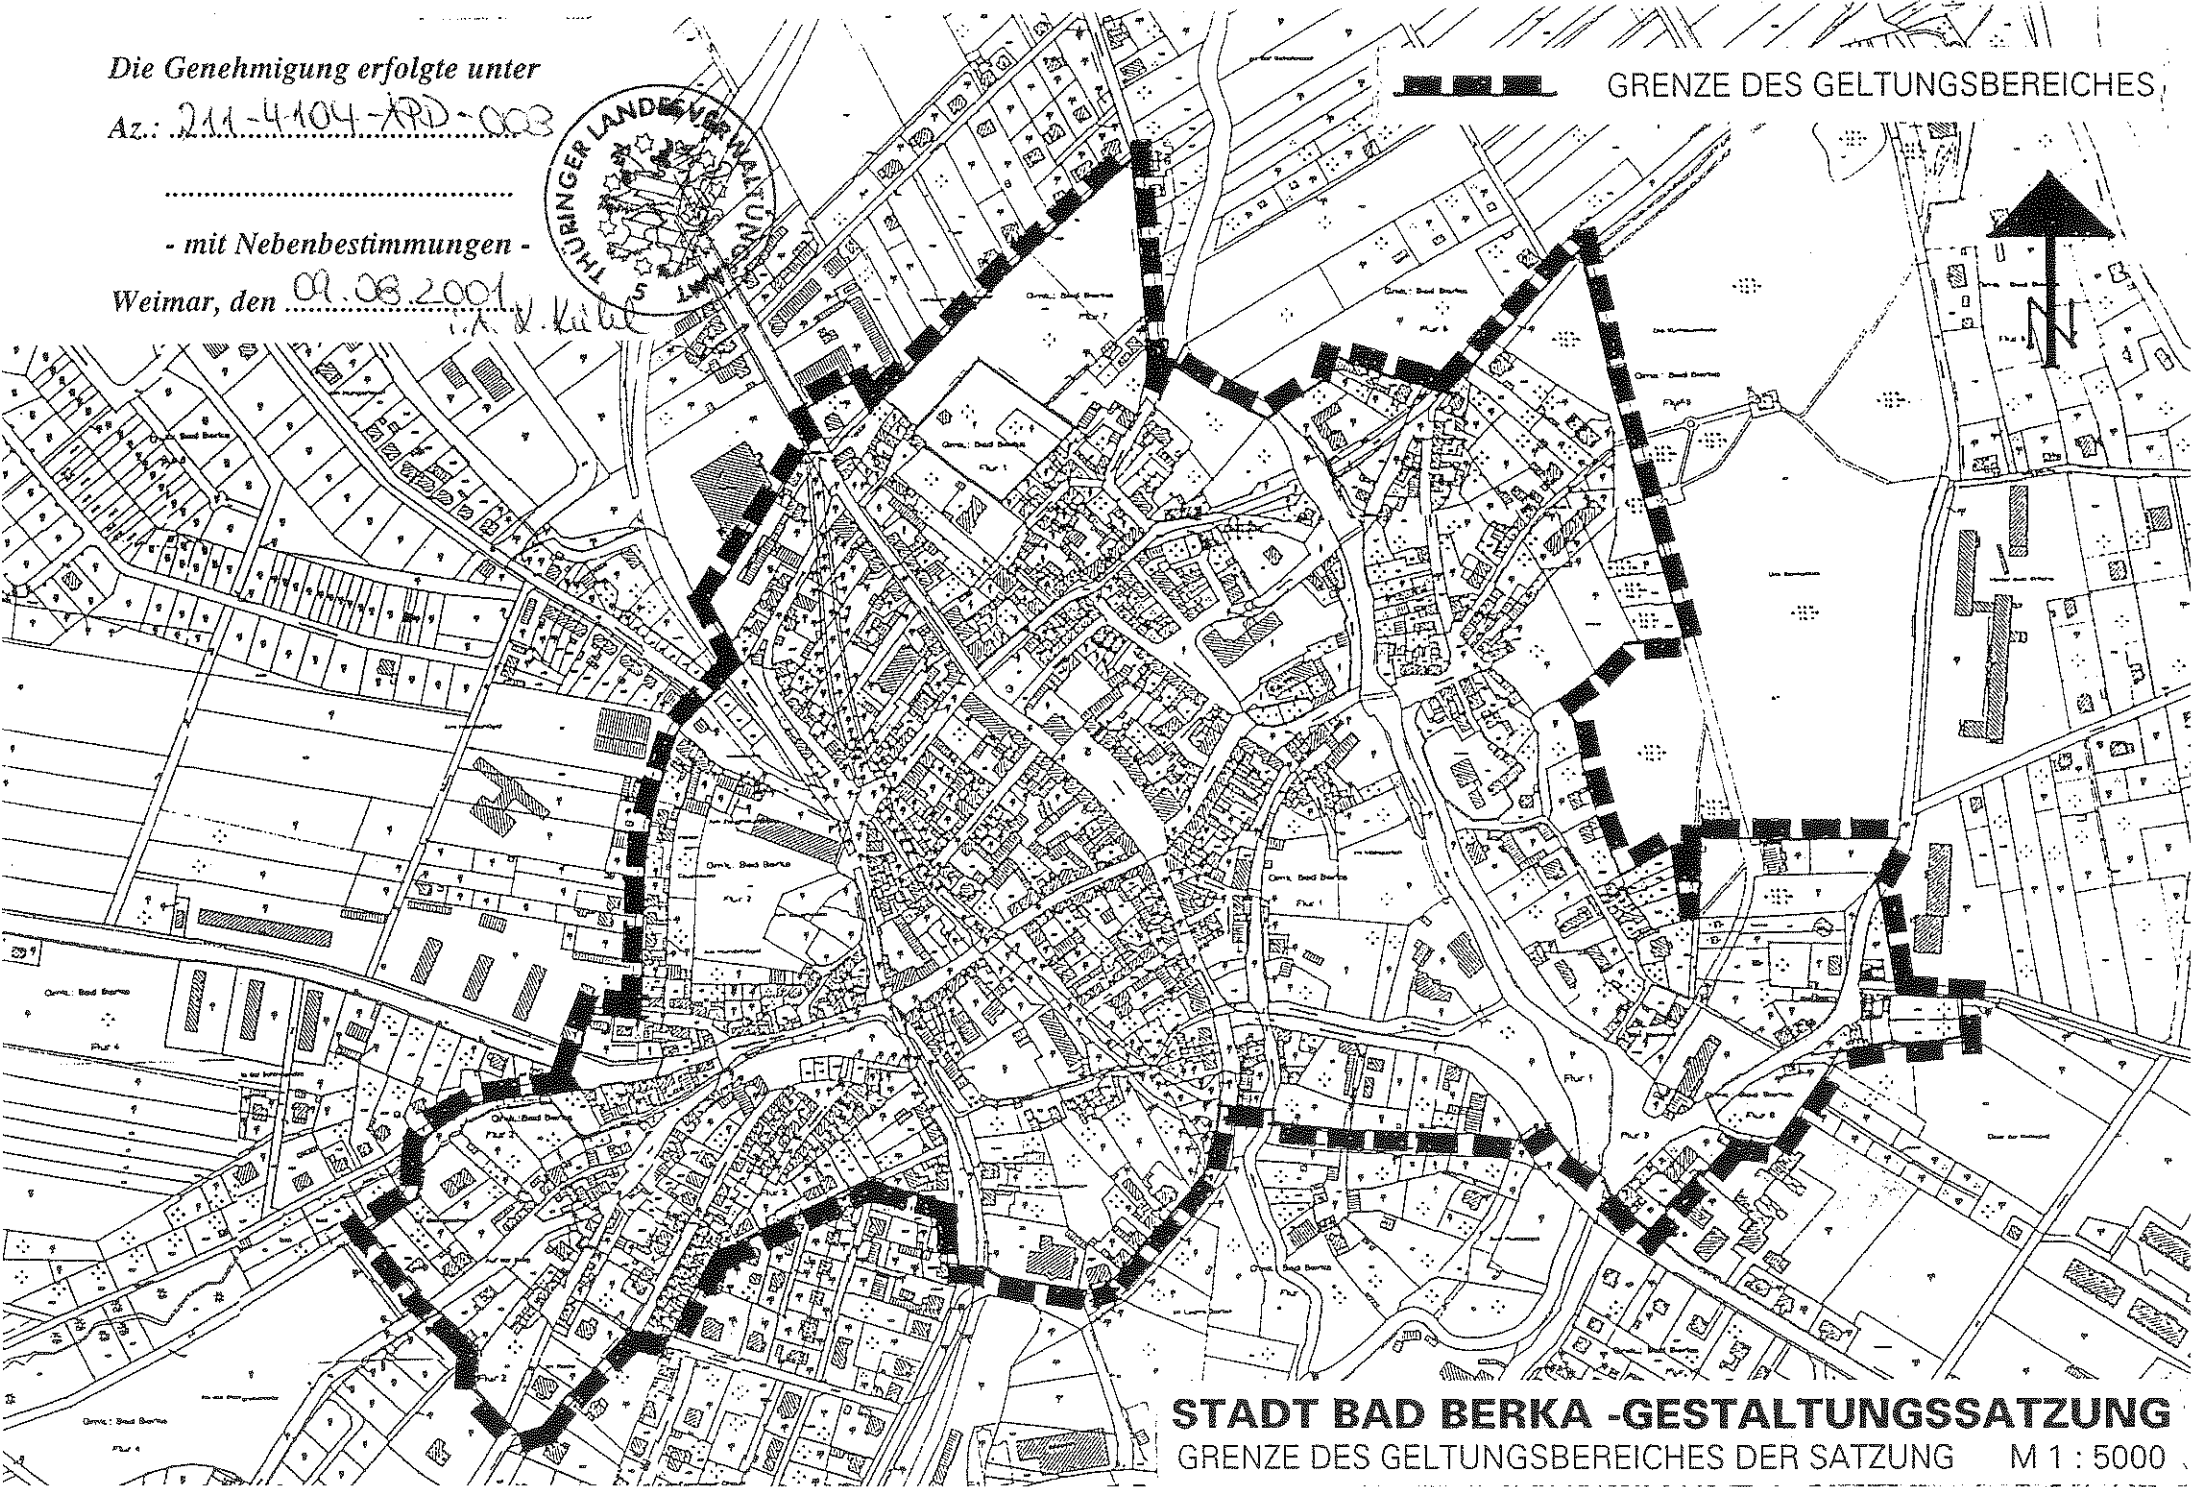

**STADT BAD BERKA - GESTALTUNGSSATZUNG**

GRENZE DES GELTUNGSBEREICHES DER SATZUNG M 1 : 5000

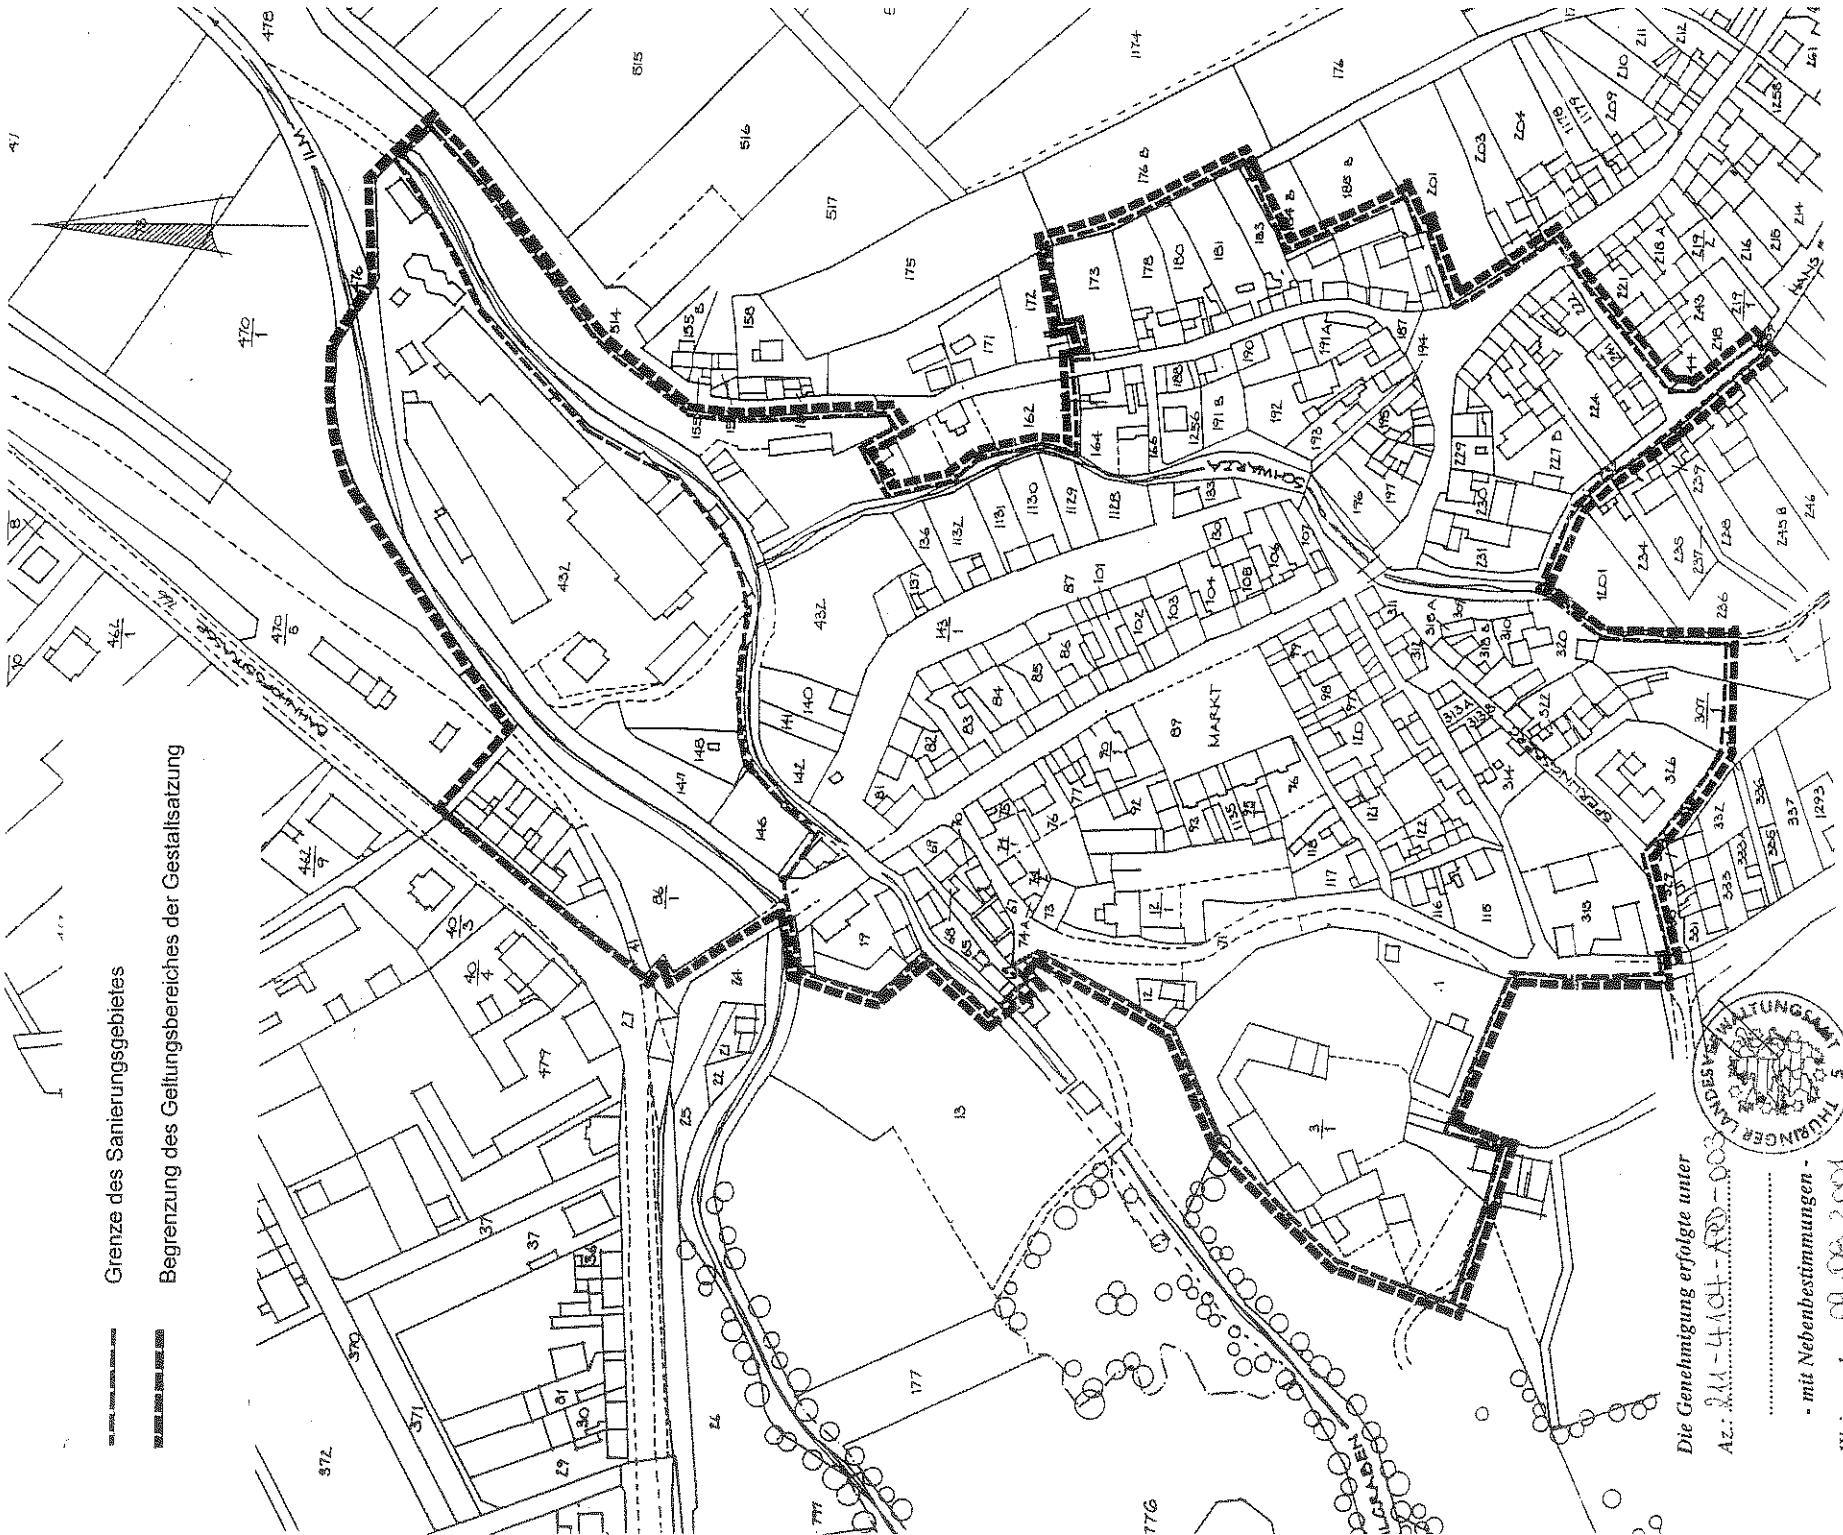

Grenze des Sanierungsgebietes

Begrenzung des Geltungsbereiches der Gestaltungsatzung

Die Genehmigung erfolgte unter



Az.: 311-4101-ARD-003

- mit Nebenbestimmungen -

Weimar, den 01.06.2001

M 1 : 2000

**STADT BAD BERKA - OT TANNRODA**  
**GELTUNGSBEREICH DER GESTALTUNGSATZUNG**


ARCHITEKTURBÜRO SEIDEL & SEIDEL,

FREIHERR-VON-STEIN-ALLEE 23, 99425 WEIMAR

TEL.: 03643-512710

FAX: 03643-512711

TIEFENGRUBEN

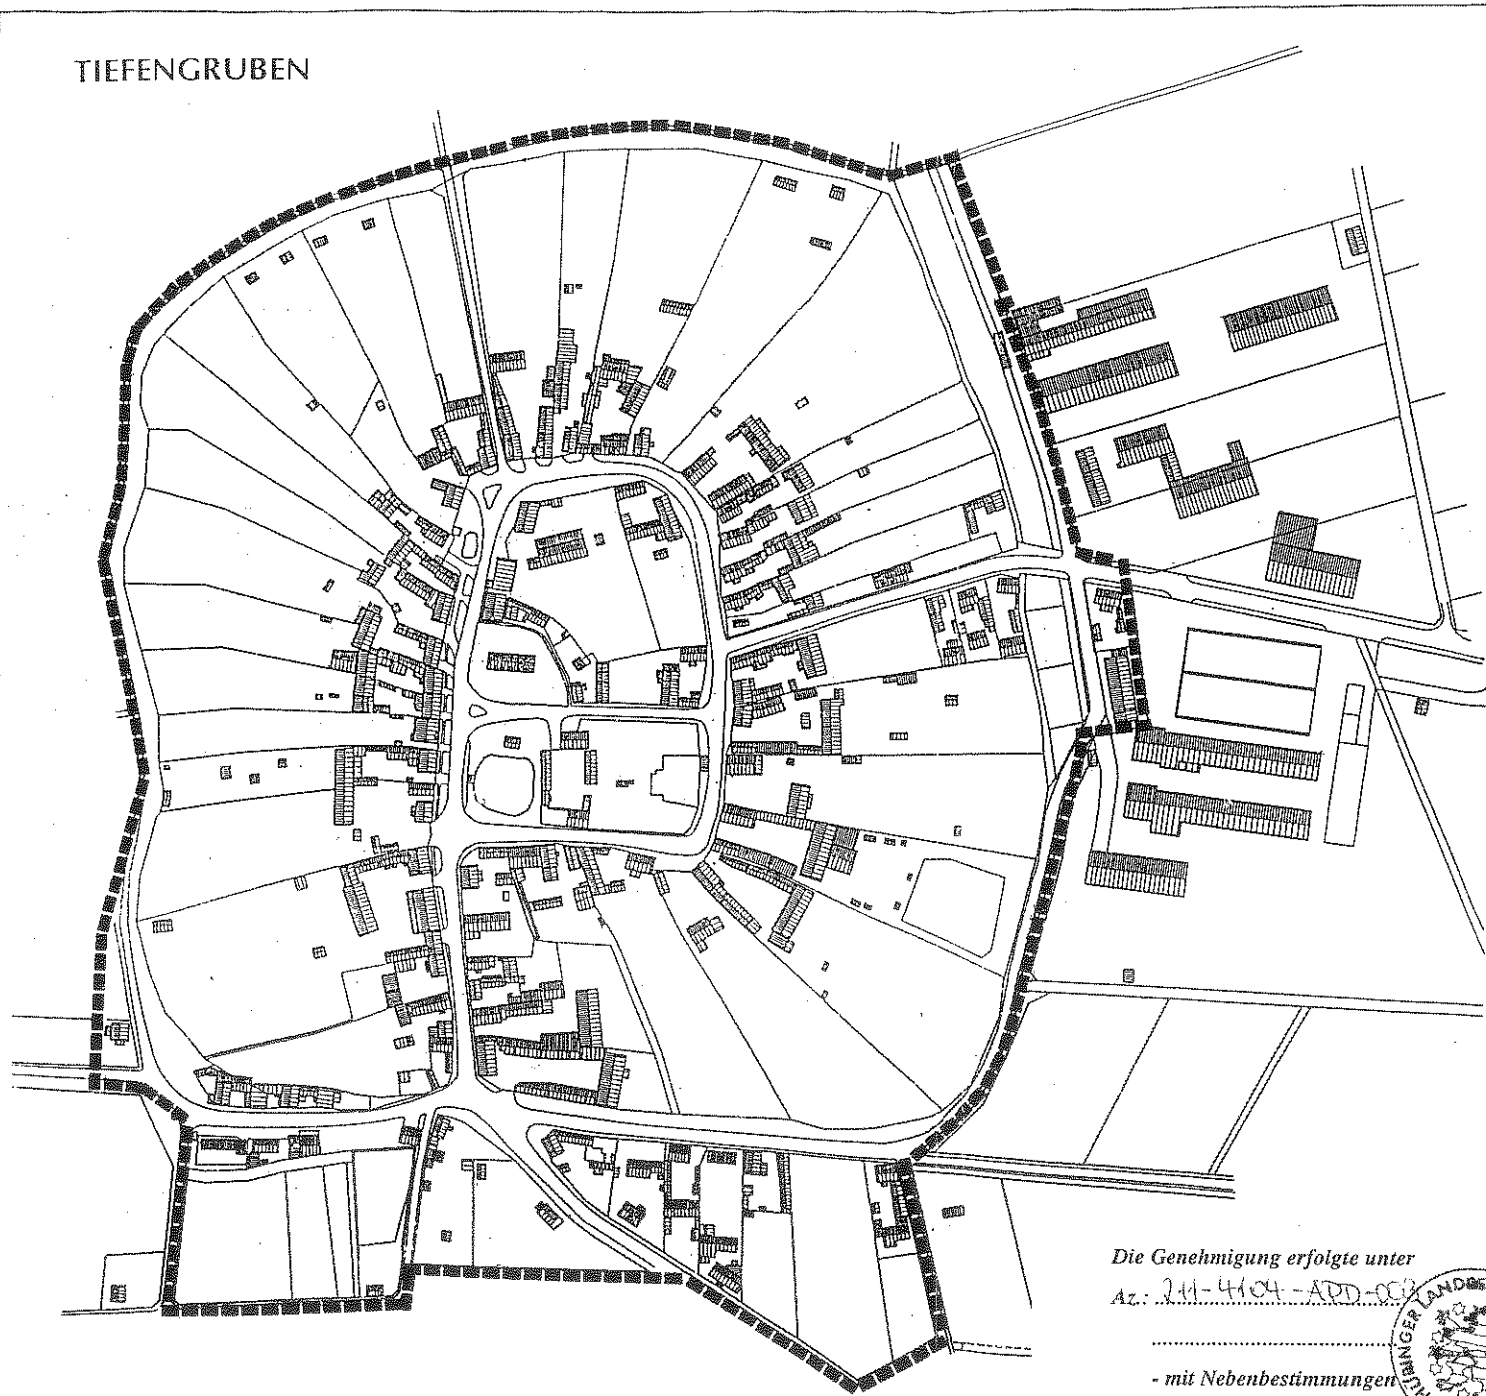


Die Genehmigung erfolgte unter

Az.: 211-4104-ADD-008

- mit Nebenbestimmungen

Weimar, den 09.08.2001

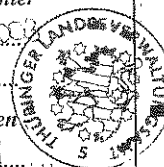

Grenze des räumlichen Geltungsbereichs  
der Gestaltungssatzung

M 1:2000