


VORHABEN - UND ERSCHLIESSUNGSPLAN 'AUF DER TREBE' BAD BERKA

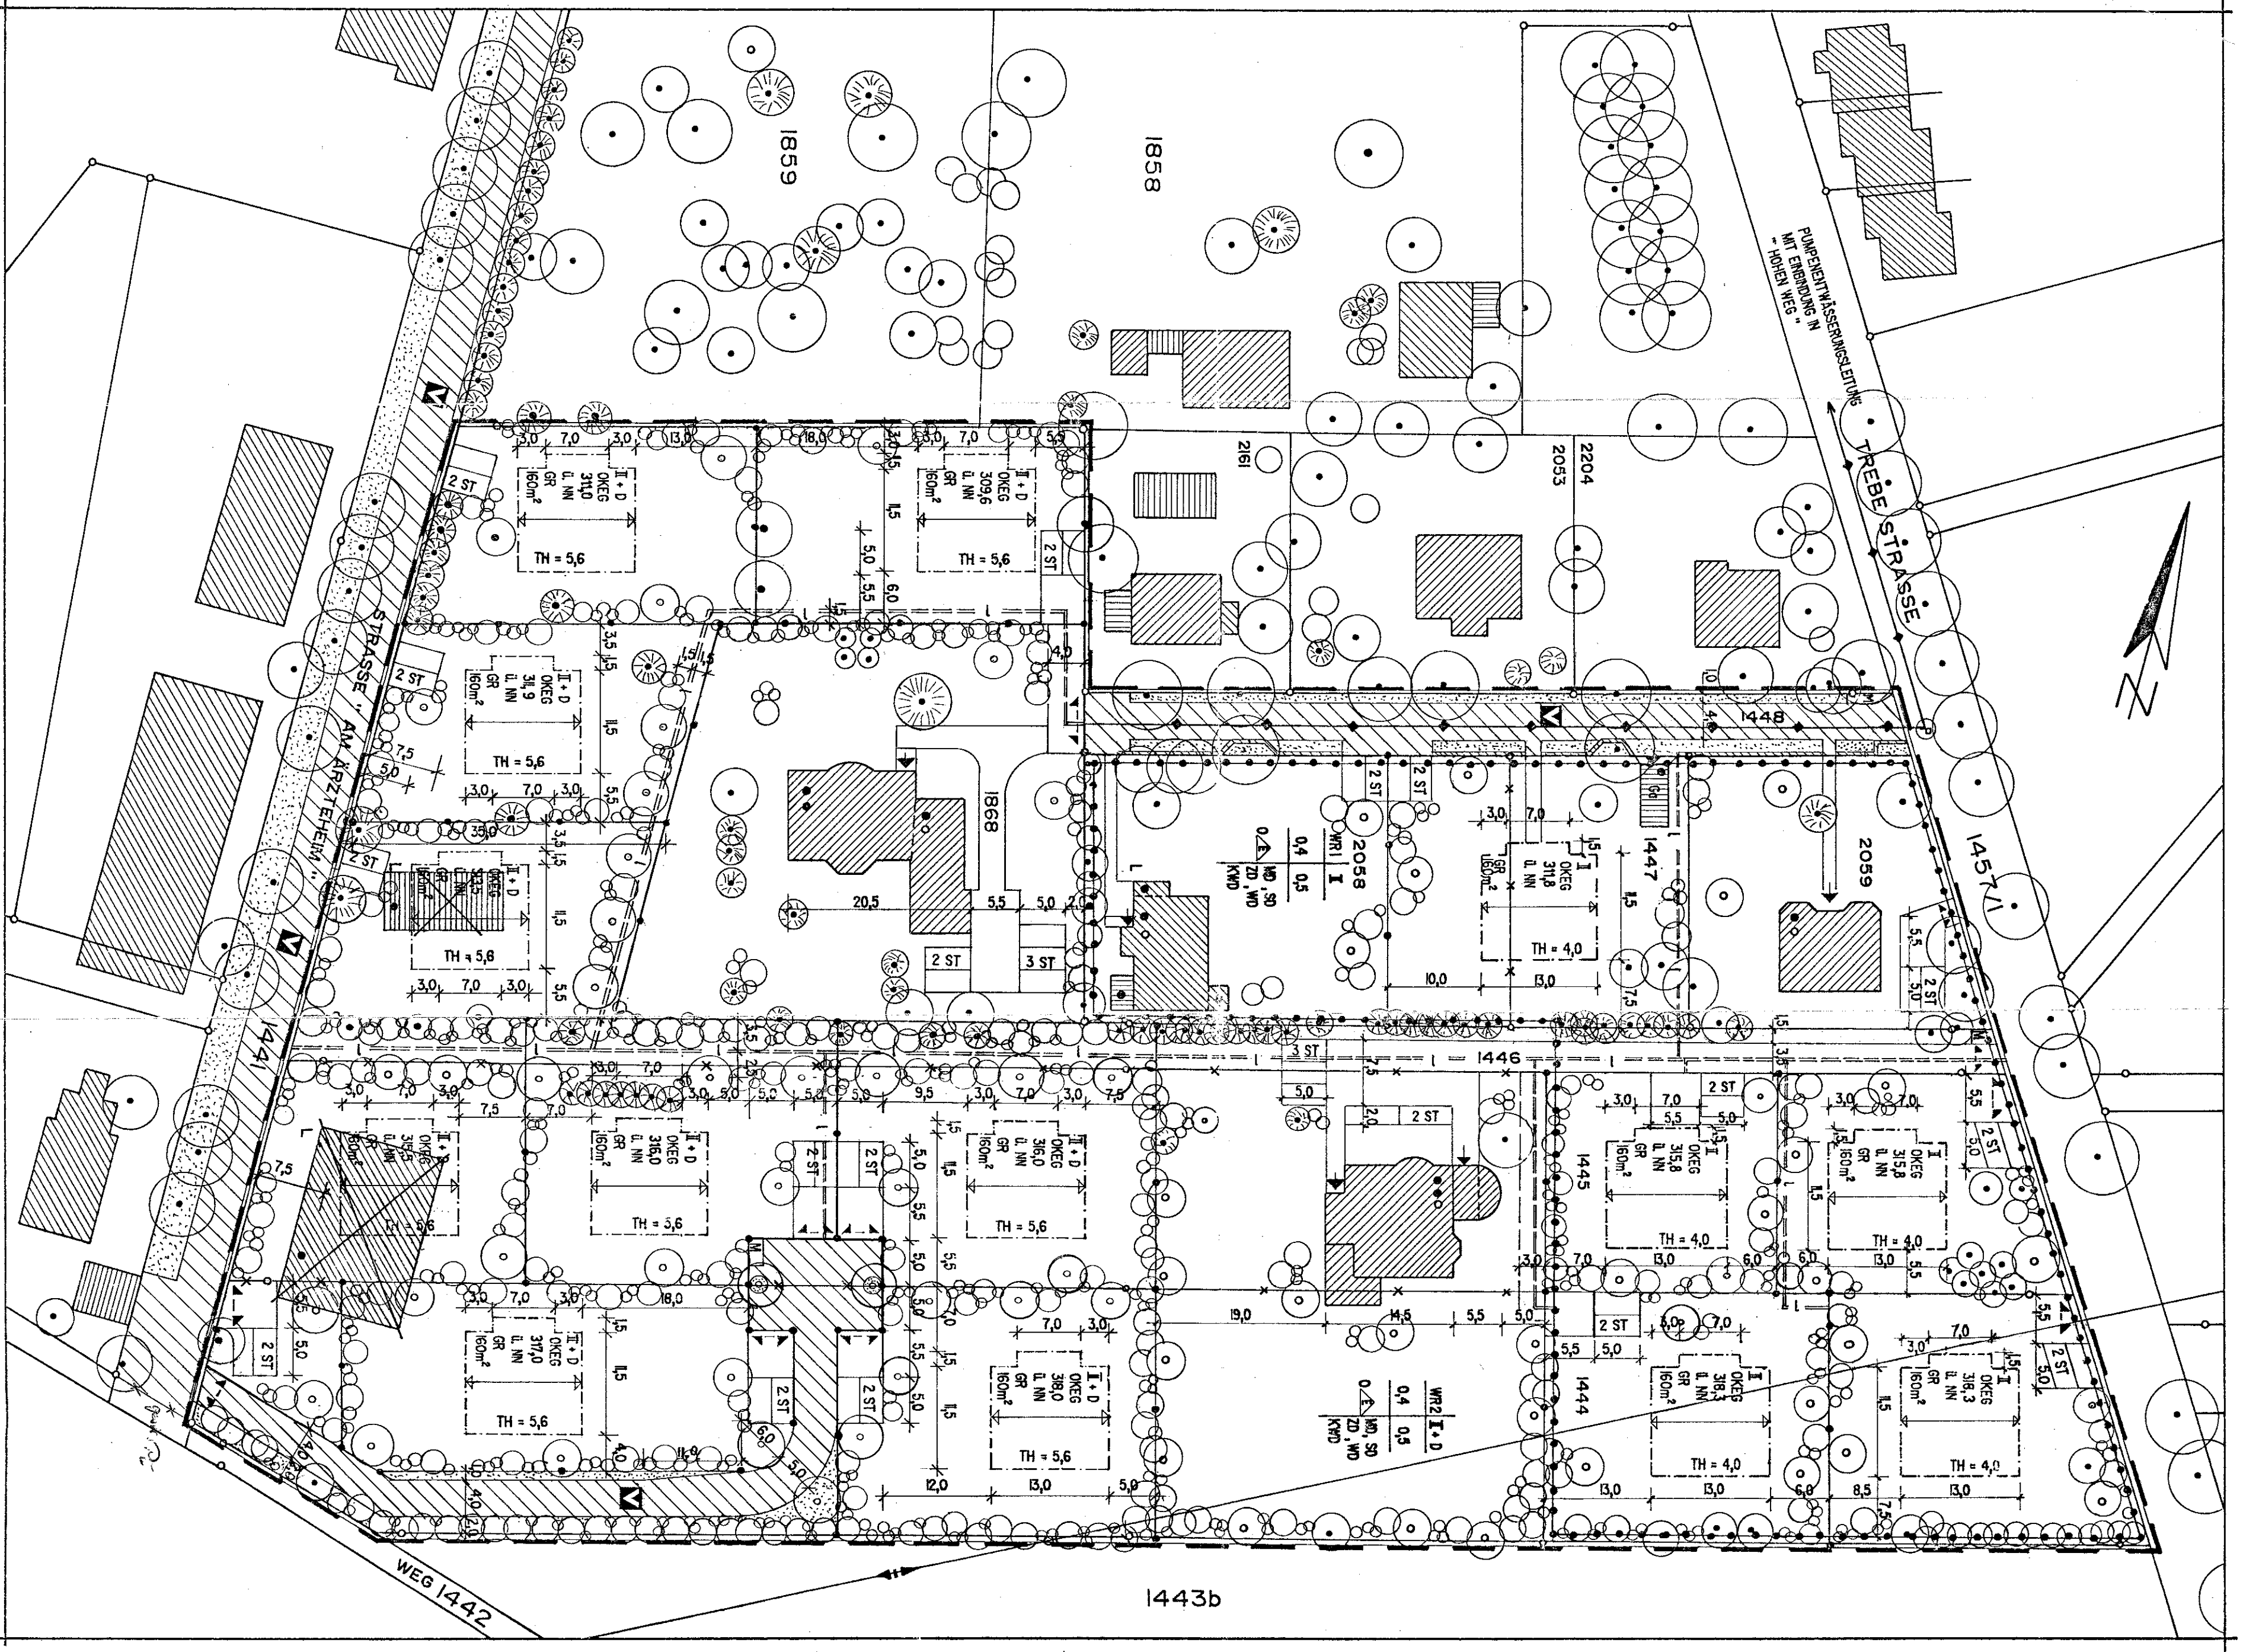

Legend for the site plan symbols, including symbols for building types, parking spaces, and landscaping. It includes a list of symbols and their corresponding descriptions in German.

Verfahrensvermerke: Am 29.01.1996 wurde dieser Planentwurf genehmigt und seine Offenlegung gemäß § 3 (2) BauGB beschlossen. Includes various official stamps and signatures.

ÜBERSICHTSPLAN M 1:10 000 showing the project location within the city of Bad Berka. Includes a title block with project name, scale, and date.

- 1. Flurstückskarte
2. Bauverzeichnische Festsetzungen (§ 9 Abs. 1 BauGB, § 3 BauNVO)
3. Grundbesitzkarte
4. Katastervermerk

Die Genehmigung erfolgt unter: Nr. 202/4624/30-ABD-023-MA. Weimar, den 23. August 1996. Includes official stamps and signatures of the responsible authorities.